


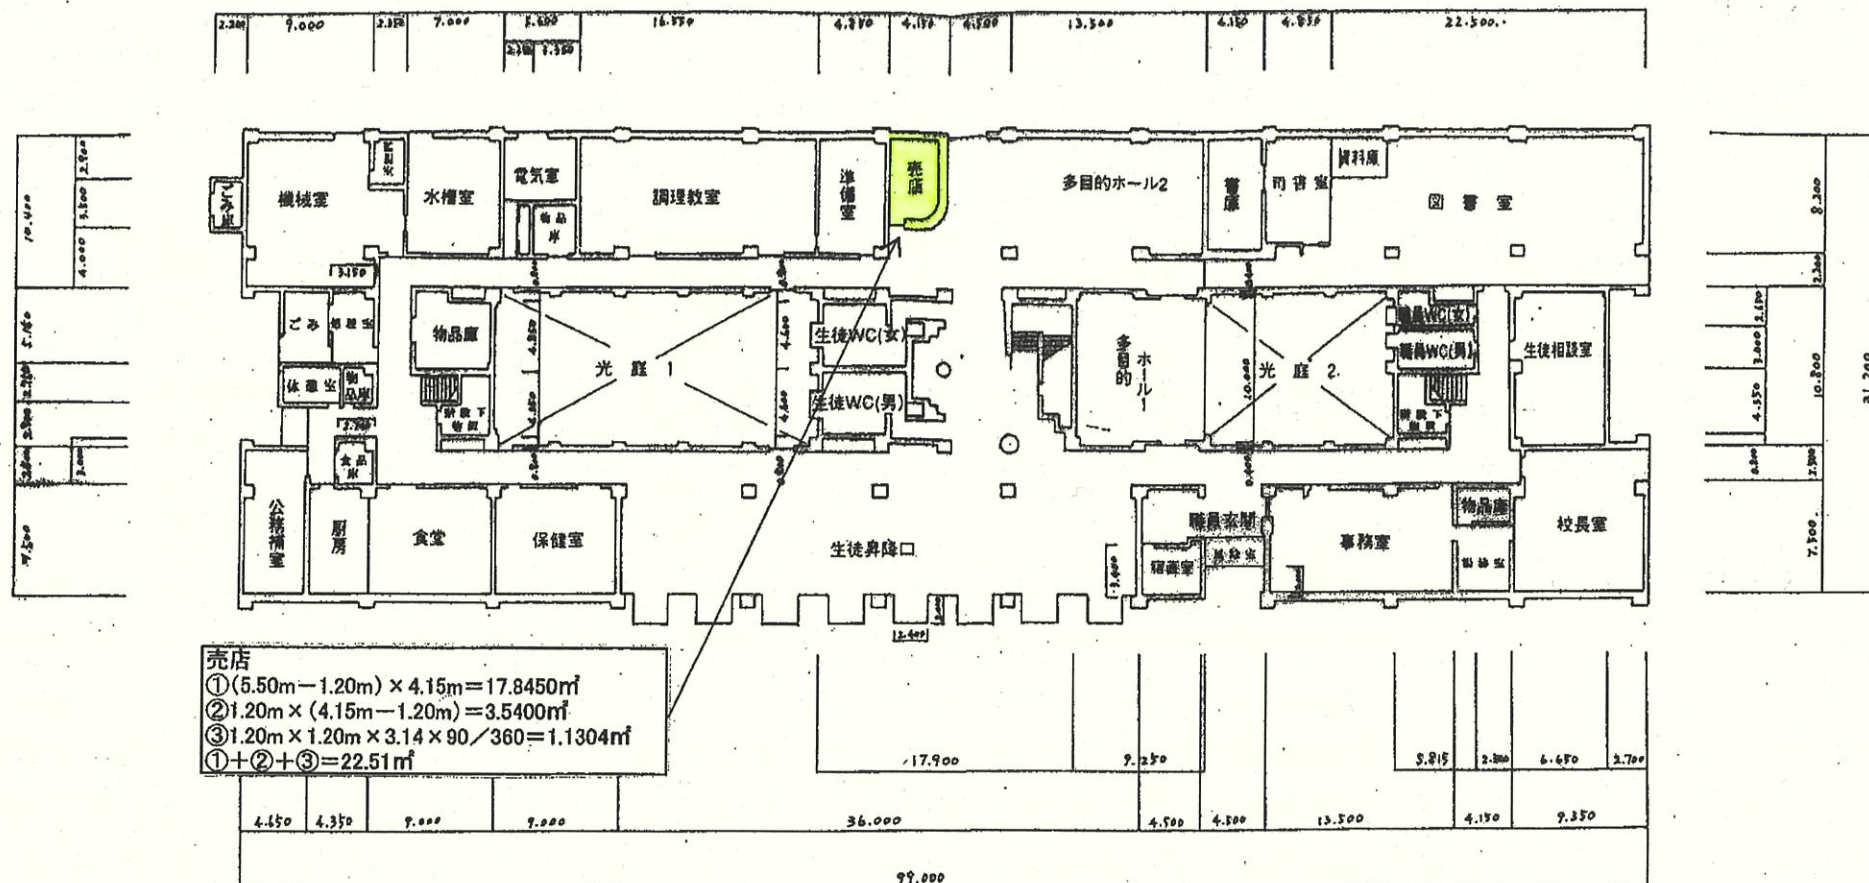

売店
 ① $(5.50\text{m} - 1.20\text{m}) \times 4.15\text{m} = 17.8450\text{m}^2$
 ② $1.20\text{m} \times (4.15\text{m} - 1.20\text{m}) = 3.5400\text{m}^2$
 ③ $1.20\text{m} \times 1.20\text{m} \times 3.14 \times 90 / 360 = 1.1304\text{m}^2$
 ① + ② + ③ = 22.51m^2

求 積

- (1) $99.000 \times 10.000 = 990.000$
 (2) $99.000 \times 10.400 = 1,029.600$
 (3) $14.965 \times 10.800 = 161.622$
 (4) $15.185 \times 10.800 = 163.998$
 (5) $26.900 \times 10.800 = 290.520$
 (6) $27.000 \times 0.050 = 1.350$

- (7) $8.650 \times 0.050 = 0.433$
 (8) $2.400 \times 2.000 = 4.800$
 (9) $3.500 \times 2.200 = 7.700$
 (10) $36.000 \times 0.100 = 3.600$
 (11) $4.500 \times 2.000 = 9.000$

$$(1) + (2) + (3) + (4) + (5) + (6) + (7) + (8) \times 8 + (9) - (10) - (11) = 2671.02 \text{ m}^2$$

建築の名称	平面図
部 局 名	北海道釧路市立高等学校
口 座 名	北海道釧路市立高等学校校舎
所 在 地	北海道釧路市緑ヶ岡3丁目1番31号
区 分	建 物
種 別	事務的校舎(1F)
構 造	鉄筋コンクリート造
数 量	2.671.02 m^2
縮 尺	1/400
建築年月日	平成2年8月29日

平成 10 年 12 月 18 日
 監 査 者 事務長 森山 勉